

ตารางแสดงวงเงินงบประมาณที่ได้รับจัดสรรและราคากลางในงานจ้างก่อสร้าง

- 1.ชื่อโครงการ : โครงการก่อสร้างถนนคอนกรีตเสริมเหล็ก บ้านดอนบม หมู่ที่ 5 (เส้นทางซอยปลาทุ)
- 2.หน่วยงานเจ้าของโครงการ อบต.หนองแสง อำเภอลำปำ จ.พิจิตร
- 3.วงเงินงบประมาณที่ได้รับจัดสรร : 131,000.- บาท (หนึ่งแสนสามหมื่นหนึ่งพันบาทถ้วน)
4. ลักษณะงานโดยสังเขป : ขนาดกว้าง 2.30 เมตร ยาว 68.50 เมตร หน้า 0.15 เมตร
มีปริมาณผิวจราจรไม่น้อยกว่า 204 ตร.ม. ตามการประชุมสมัยวิสามัญ
ครั้งที่ 1 ประจำปี พ.ศ. 2562 ลงวันที่ 30 กรกฎาคม 2562
- 5.ราคากลางคำนวณ ณ วันที่ : 26 สิงหาคม 2562 เป็นเงิน 129,100.- บาท (หนึ่งแสนสองหมื่นเก้าพันหนึ่งร้อยบาทถ้วน)
- 6.บัญชีประมาณการราคากลาง :รายละเอียดตามเอกสารที่แนบท้าย ดังนี้
 1. ปร.4
 2. ปร.5
- 7.รายชื่อเจ้าหน้าที่ผู้กำหนดราคากลาง

1. นายสมพร วรรณ	ตำแหน่ง หัวหน้าฝ่ายก่อสร้าง	ประธานกรรมการ
2. นายเทวสิทธิ์ ภูปัญญา	ตำแหน่ง หัวหน้าฝ่ายงานป้องกันฯ	กรรมการ
3. นายธนัทพงษ์ ทองสมบูรณ์	ตำแหน่ง วิศวกรโยธา	กรรมการ

สรุปผลการประมาณราคาก่อสร้าง

ปร.5

โครงการ	ก่อสร้างถนนคอนกรีตเสริมเหล็ก บ้านดอนบม หมู่ที่ 5 (เส้นทางซอยปลาหุ)					
รายละเอียด	ก่อสร้างถนนคอนกรีตเสริมเหล็ก บ้านดอนบม หมู่ที่ 5 (เส้นทางซอยปลาหุ) ขนาด กว้าง 2.30 ม. ยาว 68.50 ม. หนา 0.15 ม. มีปริมาณผิวจราจรไม่น้อยกว่า 204.00 ตร.ม. ทำรางระบายน้ำก่อกออิฐ 51.00 ม. ป่อพักก่อกออิฐ 1 จุด วางท่อระบายน้ำคมล.ขนาด ๑ 0.30 ม. จำนวน 7 ท่อน พร้อมติดตั้งป้ายโครงการ ก่อสร้างตามแบบอบต.หนองแสงกำหนด					
ปริมาณงาน	ปรับปรุงซ่อมแซมถนน	ขนาด กว้าง	2.30	เมตร	หนา	0.15 เมตร
		ความยาว	68.50	เมตร	ไหล่ทางข้างละ	0.00 เมตร
ประมาณการ	กองช่าง อบต.หนองแสง อ.วาปีปทุม จ.มหาสารคาม					
หน่วยงาน	องค์การบริหารส่วนตำบลหนองแสง		ประมาณการ		26 ส.ค. 2562	

ลำดับที่	รายการ	คำนวณต้นทุน รวมเป็นเงิน (บาท)	FACTOR F.	ค่าก่อสร้างทั้งหมด รวมเป็นเงิน (บาท)	หมายเหตุ
1	รวมค่างานก่อสร้าง	94,801.03	1.3624	129,156.92	Factor F
					- ดอกเบี้ยเงินกู้ 6%
					- ภาษี 7%
					- เงินล่วงหน้าจ่าย 0%
					- เงินประกันผลงานหัก 0%
					- พื้นที่ปกติ
	รวมค่าก่อสร้างทั้งหมด			129,156.92	
				129,100.00	

คิดเป็นราคาประเมินเพียง (หนึ่งแสนสองหมื่นเก้าพันหนึ่งร้อยบาทถ้วน)

(เฉลี่ยค่าก่อสร้าง

บาท/ตร.ม.)

ประมาณราคา.....

(นายธนพงษ์ ทองสมบูรณ์)

วิศวกรโยธา

ตรวจ.....

(นายสมพร วรรณบุตร)

หัวหน้าฝ่ายก่อสร้าง รักษาราชการแทน

ผู้อำนวยการกองช่าง

คณะกรรมการกำหนดราคากลาง ได้ร่วมกันพิจารณาแล้ว เห็นควรใช้
ราคานี้ในการจัดจ้างต่อไป

(ลงชื่อ).....

ประธานกรรมการฯ

(นายสมพร วรรณบุตร)

(ลงชื่อ).....

กรรมการ ฯ

(นายเทวสิทธิ์ ภูปัญญา)

(ลงชื่อ).....

กรรมการ ฯ

(นายธนพงษ์ ทองสมบูรณ์)

บัญชีประมาณการ

ป.ร.4

โครงการ	ก่อสร้างถนนคอนกรีตเสริมเหล็ก บ้านดอนบม หมู่ที่ 5 (เส้นทางซอยปลาทุ)				
รายละเอียด	ก่อสร้างถนนคอนกรีตเสริมเหล็ก บ้านดอนบม หมู่ที่ 5 (เส้นทางซอยปลาทุ) ขนาด กว้าง 2.30 ม. ยาว 68.50 ม. หน้า 0.15 ม. มีปริมาณผิวจราจรไม่น้อยกว่า 204.00 ตร.ม. ทำรางระบายน้ำก่อกอิฐ 51.00 ม. บ่อพักก่อกอิฐ 1 จุด วางท่อระบายน้ำคม.ขนาด ๑ 0.30 ม. จำนวน 7 ท่อน พร้อมติดตั้งป้ายโครงการ ก่อสร้างตามแบบอบต.หนองแสงกำหนด				
ปริมาณงาน	ปรับปรุงซ่อมแซมถนน	ขนาด กว้าง	2.30 เมตร	หน้า	0.15 เมตร
		ความยาว	68.50 เมตร	ไหล่ทางลูกรังกว้างข้างละ	0.00 เมตร
ประมาณการ	กองช่าง อบต.หนองแสง อ.วาปีปทุม จ.มหาสารคาม				
หน่วยงาน	องค์การบริหารส่วนตำบลหนองแสง		ประมาณการ	26 ส.ค. 2562	

ลำดับที่	รายการ	จำนวน	หน่วย	คำนวณต้นทุน		ยอดรวมค่าวัสดุ และค่าแรงงาน (บาท)	หมายเหตุ
				ราคาหน่วยละ (บาท)	จำนวนเงิน (บาท)		
1	งานคันทาง						
	- งานถมปาล์มต้นไม้(ขนาดเบา/ขนาดกลาง/ขนาดหนัก)	-	ม ²	5.30	-	-	
	- งานปรับเกลี่ยแต่งคันทางเดิม	204	ม ²	1.68	342.93	342.93	
	- งานดินปรับระดับเสริมโครงสร้างทาง	-	ม ³	-	-	-	
	- งานลูกรังปรับระดับเสริมโครงสร้างทาง	-	ม ³	-	-	-	
	- งานหินคลุกปรับระดับเสริมโครงสร้างทาง	-	ม ³	-	-	-	
	- งานไหล่ทาง(ลูกรัง)	-	ม ³	86.76	-	-	
	รวมงานคันทาง					342.93	
2	งานผิวจราจร						
	- งานชั้นรองพื้นทาง (ทราวย)	10.21	ม ³	594.00	6,062.66	6,062.66	
	- งานชั้นพื้นทางผิวคอนกรีตเสริมเหล็ก	31	ม ³	2,102.25	64,369.84	64,369.84	
	รวมงานผิวจราจร					70,432.50	
3	งานรอยต่อ/งานเหล็กเสริม						
	- ตะแกรงสำเร็จรูป	204	ม ²	23.22	4,739.89	4,739.89	
	- CONTRACTION JOINT/เมตร	36	ม.	42.48	1,529.31	1,529.31	
	- EXPANSION JOINT/เมตร	3.0	ม.	76.71	230.13	230.13	
	- LONGITUDINAL JOINT/เมตร	18	ม.	45.07	811.27	811.27	
	- ไม้แบบ	21	ม ²	53.67	1,102.99	1,102.99	
	รวมงานรอยต่อ/งานเหล็กเสริม					8,413.59	
4	งานท่อลอดคกลม คสล.						
	- ขนาด Dia. 0.30 ม. (มอก)	7	ม.	324.99	2,274.93	2,275	
	- ขนาด Dia. 0.40 ม. (มอก)	-	ม.	448.89	-	-	
	- ขนาด Dia. 0.60 ม. (มอก)	-	ม.	707.13	-	-	

	- ขนาด Dia. 0.80 ม. (มอก)	-	ม.	1,117.66	-	-	
	- ขนาด Dia. 1.00 ม. (มอก)	-	ม.	1,450.56	-	-	
	-งานกำแพงปากท่อ (Head Wall , End Wall)	-	จุด	2,571.32	-	-	
	ขนาด 1 - Ø 1.00 ม. (HW+EW=1)						
	รวมงานท่อลอดกลบ คสล.					2,274.93	
5	อื่นๆ						
	- ทางระบายน้ำก่ออิฐ	1	จุด	9,600.00	9,600.00	9,600.00	
	- ท่อ pvc 3"	3	ท่อน	312.36	937.08	937.08	
	- ท่อใยหิน 8"	15	เมตร	120.00	1,800.00	1,800.00	
	- บ่อพัก	1	จุด	1,000.00	1,000.00	1,000.00	
						13,337.08	
				รวมราคาค่าก่อสร้าง		94,801.03	


 ลงชื่อ.....ผู้ประมาณการ
 (นายธนัทพงษ์ ทองสมบูรณ์)
 วิศวกรโยธา



 ลงชื่อ.....ผู้ตรวจ
 (นายสมพร วรบุตร)
 หัวหน้าฝ่ายก่อสร้าง รักษาการแทน
 ผู้อำนวยการกองช่าง



ก่อสร้างถนนคอนกรีตเสริมเหล็ก บ้านดอนบม หมู่ที่ 5 (เส้นทางซอยปลาทุ) ขนาด กว้าง 2.30 ม. ยาว 68.50 ม. หนา 0.15 ม. มีปริมาณผิวจราจรไม่น้อยกว่า 204.00 ตร.ม. ทำรางระบายน้ำก่ออิฐ 51.00 ม. บ่อพักก่ออิฐ 1 จุด วางท่อระบายน้ำคมล. ขนาด $\varnothing$ 0.30 ม. จำนวน 7 ท่อน พร้อมติดตั้งป้ายโครงการ ก่อสร้างตามแบบอบต. หนองแสงกำหนด

กองช่าง องค์การบริหารส่วนตำบลหนองแสง

โครงการก่อสร้างถนนคอนกรีตเสริมเหล็ก

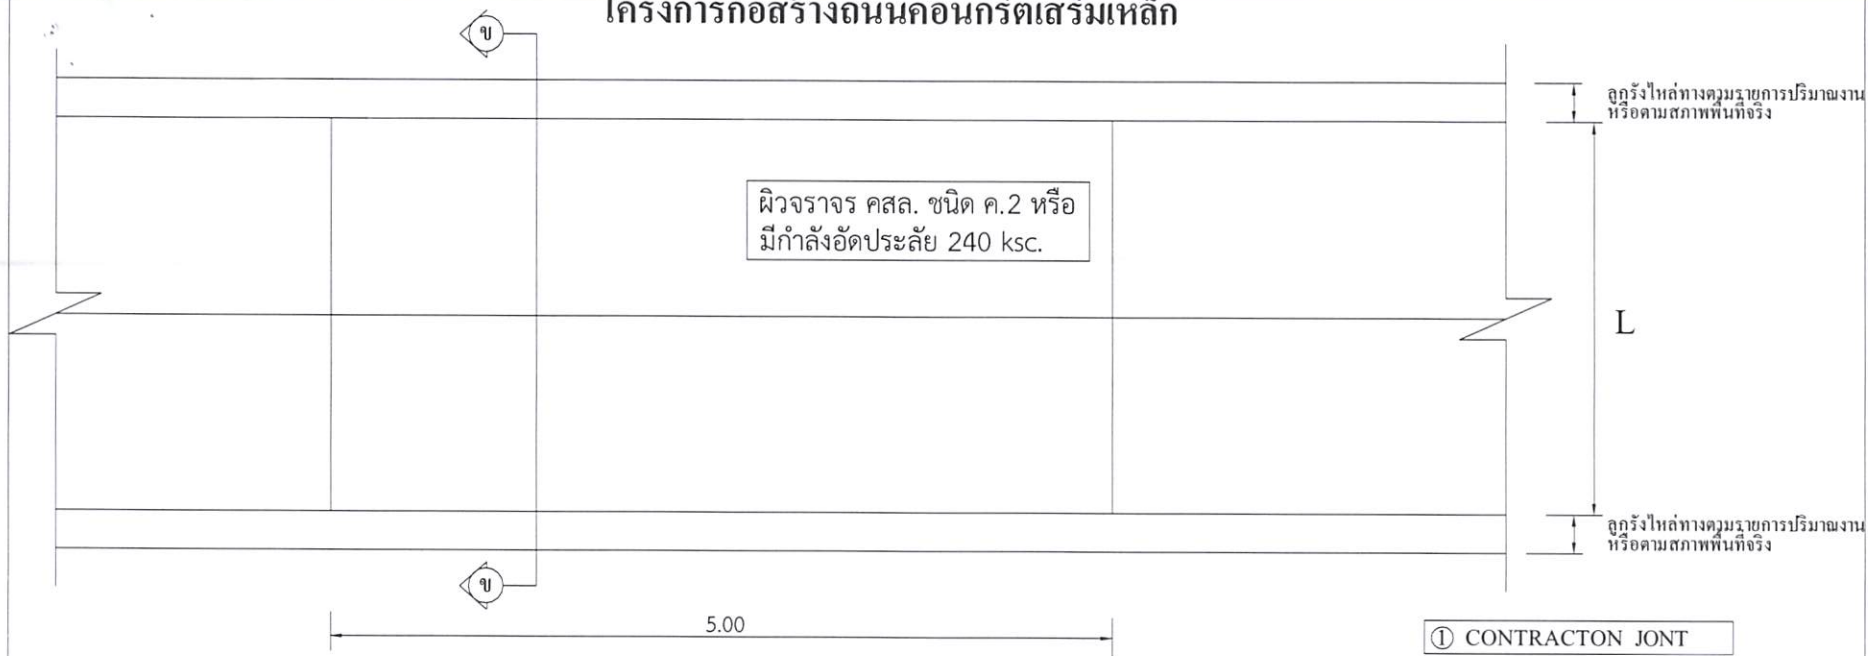

แปลนพื้นถนนคอนกรีตเสริมเหล็ก


มาตราส่วน

1:100

① CONTRACT JOINT

② EXPANSION JOINT

③ LONGITUDINAL JOINT *

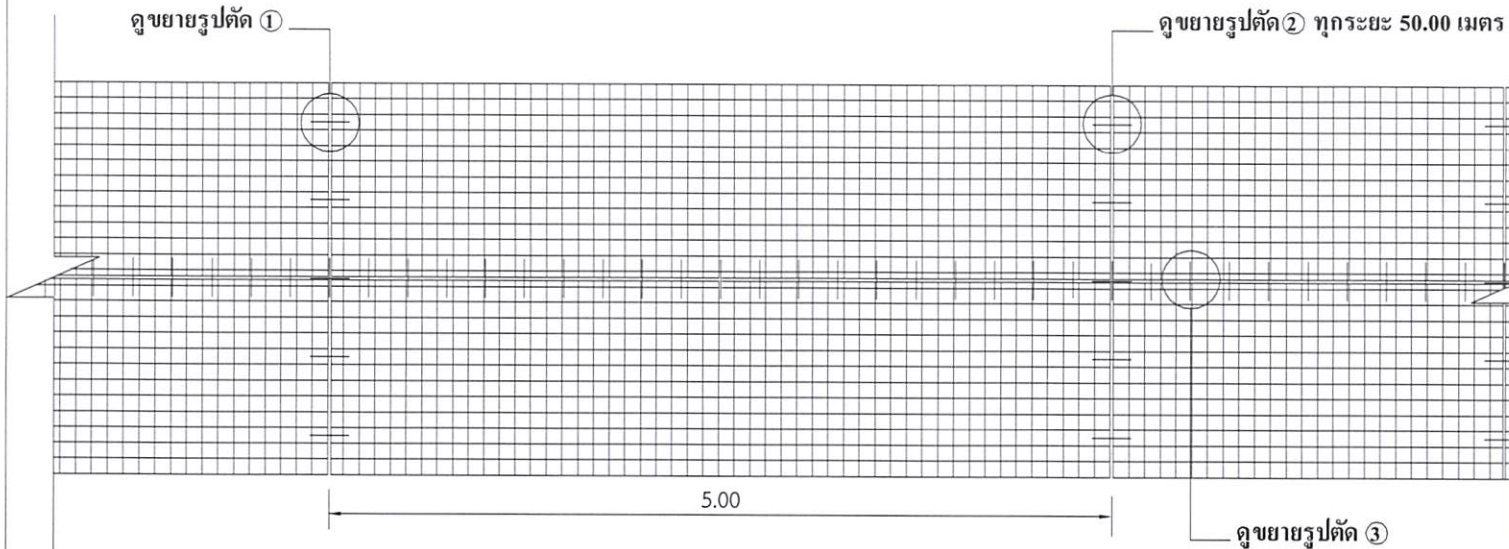

แปลนหลักเสริม

มาตราส่วน

1:100

* LONGITUDINAL JOINT ที่ความกว้าง 5 เมตรขึ้นไป



300 ม.2 ต.หนองแสง
อ.วาปีปทุม จ.มหาสารคาม
Tel. 0-4379-9525

โครงการ

ก่อสร้างถนนคอนกรีตเสริมเหล็ก

สถานที่

ต.หนองแสง
อ.วาปีปทุม จ.มหาสารคาม

เขียนแบบ

นายสาราณิ มาดแก้ว
ผู้ช่วยช่างโยธา

ออกแบบ

นายธนัทพงษ์ ทองสมบูรณ์
วิศวกรโยธา

ตรวจ

นายสมพร วรบุตร
หัวหน้าฝ่ายก่อสร้าง วิศวกรรมการแผน
ผู้ชำนาญการก่อสร้าง

เห็นชอบ /
อนุมัติ

นายอนุชิต โพธิ์มาตย์
รองปลัดองค์การบริหารส่วนตำบล วิศวกรรมการแผน
ปลัดองค์การบริหารส่วนตำบล ปฏิบัติหน้าที่
นายกองค์การบริหารส่วนตำบลหนองแสง

แบบอบต.หนองแสง เลขที่

วัน / เดือน / ปี


มาตราส่วน

1 : -

แสดงแบบ

แผ่นที่

จำนวนแผ่น

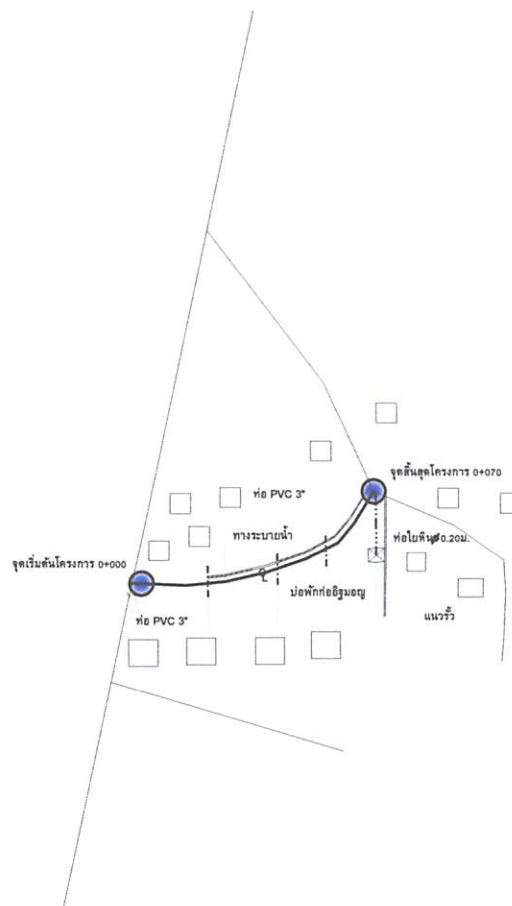

ผังบริเวณ

***หมายเหตุ... -จุดและแนวทางท่อขึ้นอยู่กับสภาพพื้นที่จริง
แต่ต้องมีปริมาณงานไม่น้อยกว่ารายการที่กำหนด

น.วิ
นายสมนึก ขัยสง
วิศวกรโยธา
คย.10866



องค์การบริหารส่วนตำบลหนองแสง
อำเภอวาปีปทุม จังหวัดมหาสารคาม
กองช่าง อบต.หนองแสง

ชื่อโครงการ
ก่อสร้างถนนคอนกรีตเสริมเหล็ก บ้านดอนบนหมู่ที่ 5

เขียนแบบ
ผ.ช่างโยธา
(นายตราวุฒ มาดแก้ว)

ออกแบบ
วิศวกรโยธา
(นายธนัทพงษ์ ทองสมบูรณ์)

ตรวจสอบ
วิศวกรราชการแทน
ผู้อำนวยการกองช่าง
(นายสมพร วรรณบุตร)

อนุมัติ
นายก อบต.หนองแสง
(นายอนุชิต ไทธิมายต์)

รองปลัดองค์การบริหารส่วนตำบล รักษาการแทน
ปลัดองค์การบริหารส่วนตำบล ปฏิบัติหน้าที่
นายกองค์การบริหารส่วนตำบลหนองแสง


วัน/เดือน/ปี

แผ่นที่


แบบแสดง

ผังบริเวณ

โครงการก่อสร้างถนนคอนกรีตเสริมเหล็ก

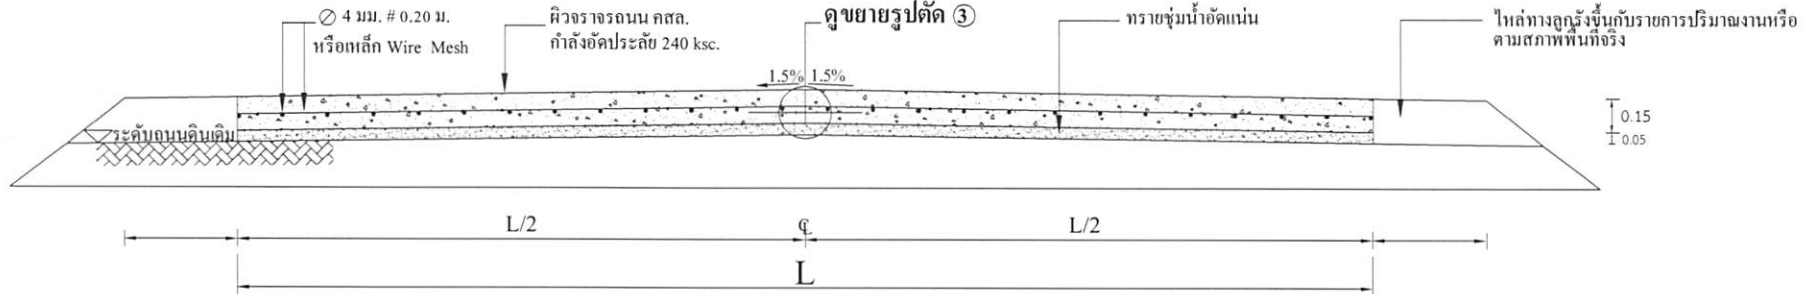


รูปตัด ③
มาตรฐาน

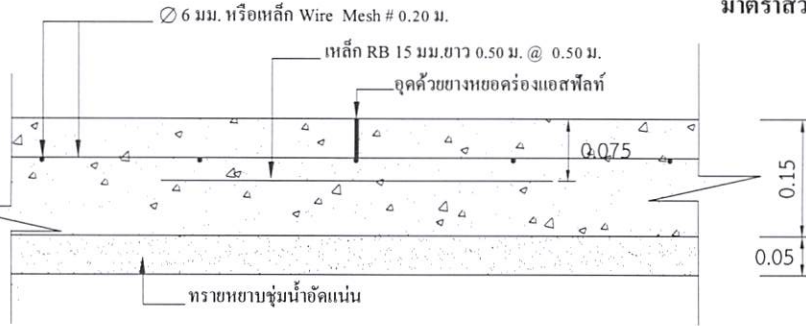


แบบขยาย 1 CONTRACT JONT

มาตรฐาน 1:10

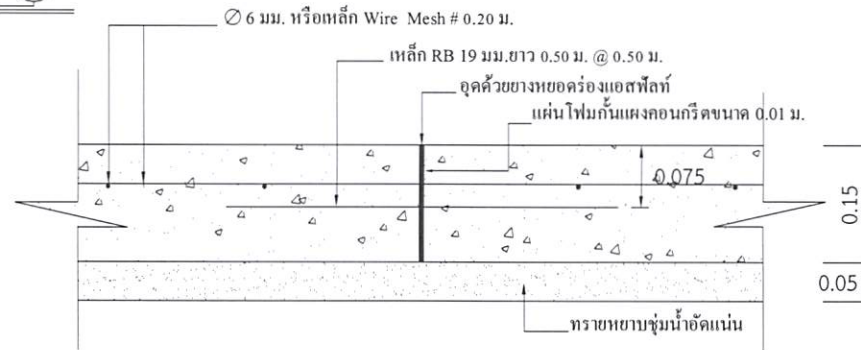

แบบขยาย 2 EXPANSION JONT ทุกระยะ 50.00 เมตร

มาตรฐาน 1:10

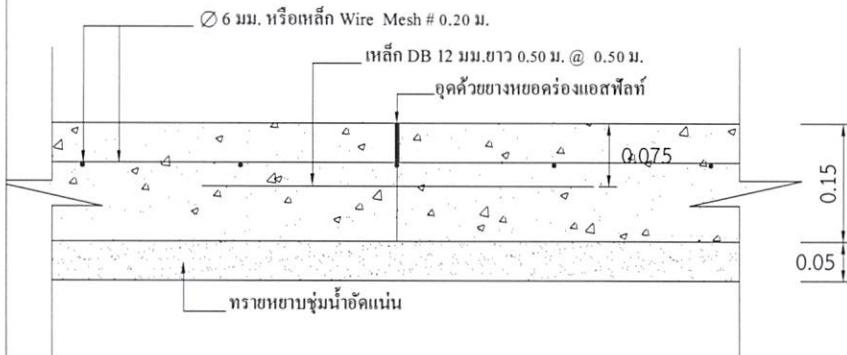

แบบขยาย 3 LONGITUDINAL JONT

มาตรฐาน 1:10

หมายเหตุ

1. การลงอุทธรณ์ให้ทางให้เป็นตามสภาพพื้นที่ก่อสร้างจริง ปริมาณที่ไม่สามารถลงในให้ทางให้ถึงความกว้างได้ ให้นำไปลงในเส้นทางของโครงการจุดอื่นที่เป็นประโยชน์ต่อพื้นที่และทางราชการ ทั้งนี้ปริมาณต้องไม่น้อยกว่าในรายการที่ประมาณการไว้ กรณีไม่สามารถลงให้ทางได้ตามปริมาณ ให้ทำการคืนเงินส่วนที่ไม่สามารถดำเนินการได้
2. กรณีที่ความกว้างของผิวจราจรไม่ได้ตามที่กำหนดในแบบแปลน ให้ผู้รับจ้างดำเนินการให้ได้ความกว้างตามสภาพความเป็นจริง ทั้งนี้ให้มีพื้นที่ไม่น้อยกว่าที่กำหนดไว้ในปริมาณงาน
3. การดำเนินการแก้ไขเปลี่ยนแปลงรายการดังกล่าวในข้อ 2. ให้อยู่ในดุลยพินิจและผ่านการเห็นชอบจากกรรมการตรวจรับงานจ้าง



300 ม.2 ด.หนองแสง
อ.วาปีปทุม จ.มหาสารคาม
Tel. 0-4379-9525


โครงการ
ก่อสร้างถนนคอนกรีตเสริมเหล็ก

สถานที่
ด.หนองแสง
อ.วาปีปทุม จ.มหาสารคาม


เขียนแบบ	นายสุรชาติ มาตแก้ว
ออกแบบ	นายชัชพงศ์ ทองสมบูรณ์
ตรวจสอบ	นายอนุชิต โพธิ์มาตย์
ตรวจ	นายสมพร วรบุตร
เห็นชอบ / อนุมัติ	นายอนุชิต โพธิ์มาตย์

รองปลัดองค์การบริหารส่วนตำบล รักษาการแทน
ปลัดองค์การบริหารส่วนตำบล ปฏิบัติหน้าที่
นายกองค์การบริหารส่วนตำบลหนองแสง


แบบอบต.หนองแสง เลขที่	
วัน / เดือน / ปี	
มาตรฐาน	1: -
แสดงแบบ	
แผ่นที่	จำนวนแผ่น

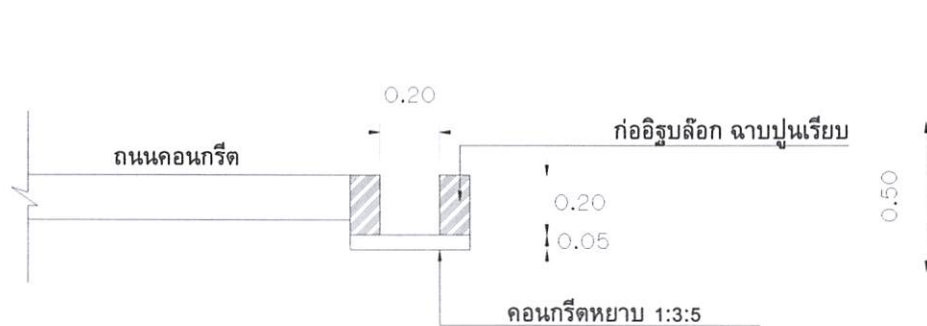

รูปตัดทางระบายน้ำ

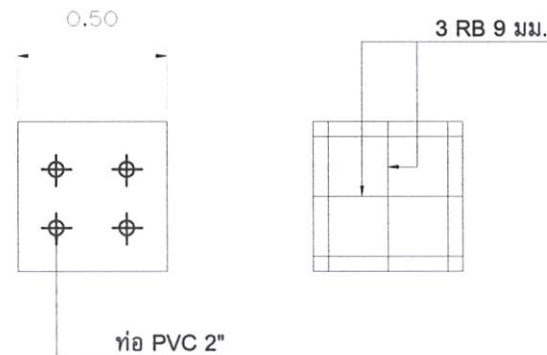

แบบขยายฝาบ่อพัก

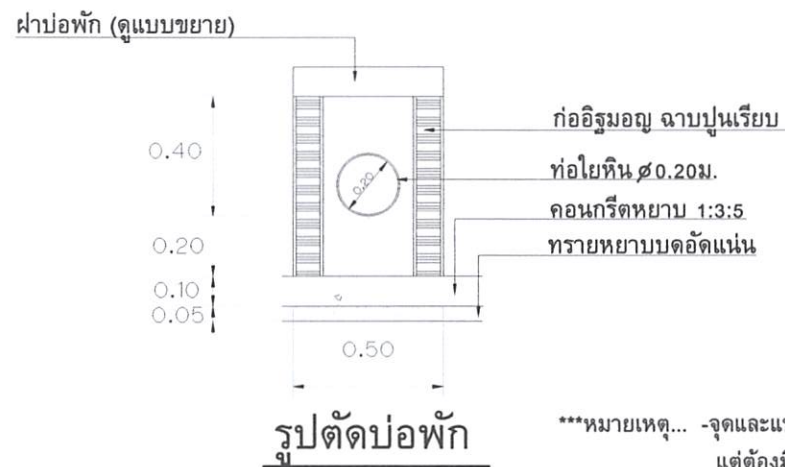

รูปตัดบ่อพัก

***หมายเหตุ... -จุดและแนววางท่อขึ้นอยู่กับการพิจารณาพื้นที่จริง แต่ต้องมีปริมาณงานไม่น้อยกว่ารายการที่กำหนด



องค์การบริหารส่วนตำบลหนองแสง

อำเภอวาปีปทุม จังหวัดหนองคาย

กองช่าง อบต.หนองแสง

ชื่อโครงการ

ปรับปรุงซ่อมแซมถนนดิน บ้านดอนมด ม.5

เขียนแบบ

ผ.ช่างโยธา
(นายตราวุฒิ มาดแก้ว)

ออกแบบ

วิศวกรโยธา
(นายธนัทพงษ์ ทองสมบูรณ์)

ตรวจสอบ

วิศวกรราชการแทน
ผู้อำนวยการกองช่าง
(นายสมพร วรรณบุตร)

อนุมัติ

นายก อบต.หนองแสง
(นายอนุชิต ไทริมาดย์)


รองปลัดองค์การบริหารส่วนตำบล รักษาการแทน
ปลัดองค์การบริหารส่วนตำบล ปฏิบัติหน้าที่
นายกองค์การบริหารส่วนตำบลหนองแสง

วัน/เดือน/ปี

หน้า

แบบแสดง

แบบทางระบายน้ำและบ่อพัก

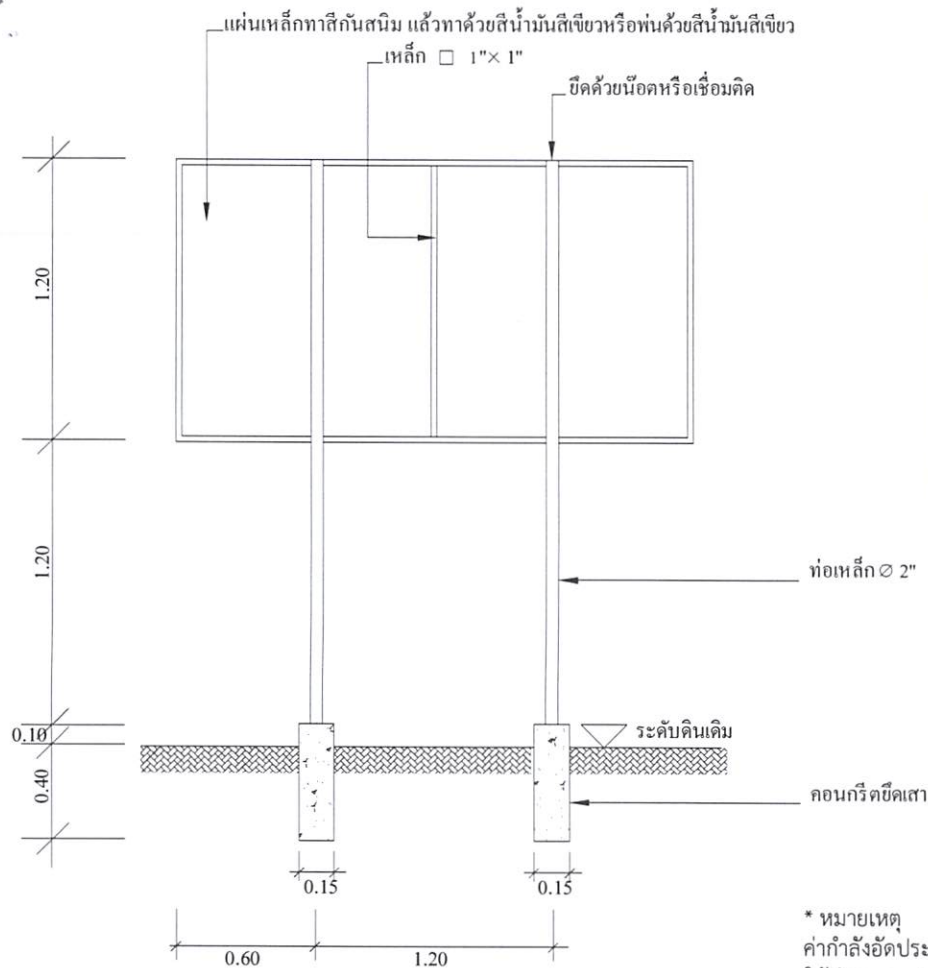


แบบป้ายประชาสัมพันธ์โครงการ

- * ผู้รับจ้างต้องศึกษาแบบรูปรายการและพื้นที่ก่อสร้างให้ละเอียดก่อนทำสัญญาก่อสร้าง หากมีข้อสงสัยให้สอบถามผู้ว่าจ้างก่อนเสมอ
- ระยะและขนาดที่ไม่มีการระบุตัวเลข หรือตัวหนังสือกำกับไว้ หรือขัดแย้งกับพื้นที่ก่อสร้าง มิให้ตัดสินใจ หรือกำหนดเอาโดย
- วิศวกรภาพ มีฉะนั้นหากมีข้อผิดพลาดเกิดขึ้น ทางผู้รับจ้างต้องแก้ไขให้ถูกต้องตามหลักวิชาการโดยไม่เกิดผลกระทบต่อผู้ว่าจ้าง
- สิ่งที่ไม่ปรากฏในแบบแปลนหรือรายการขัดแย้งกันให้ถือสิ่งที่ตกกว่าเป็นเกณฑ์เสมอทั้งนี้โดยคณะกรรมการตรวจการจ้างเป็นผู้วินิจฉัย
- สิ่งที่ไม่ได้ปรากฏไว้ในแบบแปลนหรือรายการแต่เป็นงานที่จะต้องดำเนินการให้เรียบร้อยในชิ้นงานนั้นๆเสร็จสมบูรณ์ตามหลักวิชาการ
- และสำเร็จลุล่วงไปด้วยดี ถือว่าผู้รับจ้างต้องดำเนินการโดยปราศจากข้อแม้ใดๆทั้งสิ้น
- ทางผู้ว่าจ้างทรงไว้ซึ่งสิทธิในการเปลี่ยนแปลงแก้ไข เพิ่มเติมตามความเหมาะสม ทั้งนี้เพื่อให้ถูกต้องตามหลักวิชาการที่ดี
- มั่นคงแข็งแรง สวยงาม ตามหลักวิชาสถาปัตยกรรมและวิศวกรรม

องค์การบริหารส่วนตำบลหนองแสง

ชื่อโครงการ บ. หมู่ที่ ต.
 ปริมาณงาน
 ผู้รับจ้าง สิ้นสุดสัญญาวันที่.....เดือน.....พ.ศ.
 ทำสัญญาวันที่.....เดือน.....พ.ศ. คณะกรรมการตรวจการจ้าง
 งบประมาณ บาท 1.....
 ระยะเวลาดำเนินการ.....วัน 2.....
 ผู้ควบคุมงาน 1..... 3.....
 2..... 4.....
 5.....

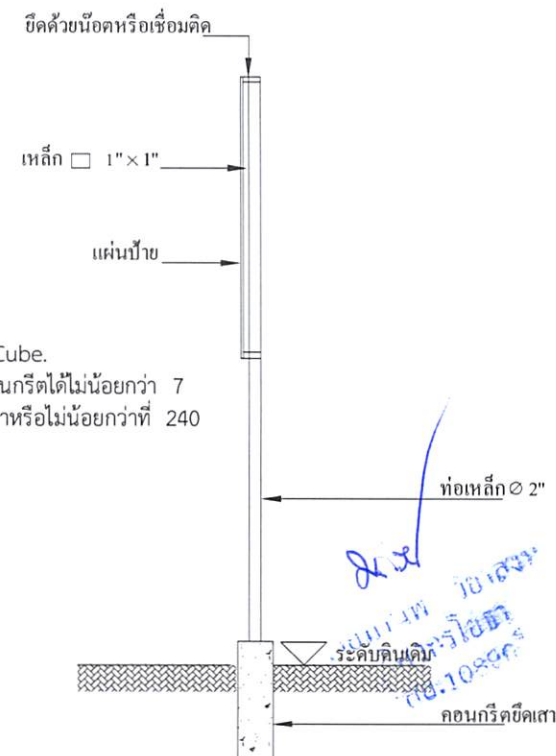

* หมายเหตุ
 ค่ากำลังอัดประลัยของคอนกรีต = 240 ksc.By Cube.
 ให้ทำการทดสอบกำลังอัดประลัยของตัวอย่างคอนกรีตได้ไม่น้อยกว่า 7
 วันหลังเก็บตัวอย่าง และมีผลการทดสอบเทียบเท่าหรือไม่น้อยกว่าที่ 240
 ksc.By Cube.ที่ 28 วัน



300 ม.2 ต.หนองแสง
 อ.วาปีปทุม จ.มหาสารคาม
 Tel. 0-4379-9525

โครงการ

ก่อสร้างถนนคอนกรีตเสริมเหล็ก

สถานที่

ต.หนองแสง
 อ.วาปีปทุม จ.มหาสารคาม

เขียนแบบ

นายสุราษฎร์ มาตแก้ว

ออกแบบ

นายธนัทพงษ์ ทองสมบูรณ์

ตรวจ

นายสมพร วรบุตร

เห็นชอบ /
อนุมัติ

นายอนุชิต โพธิมาคย์

รองปลัดองค์การบริหารส่วนตำบล รักษาการแทน
 ปลัดองค์การบริหารส่วนตำบล ปฏิบัติหน้าที่
 นายองค์การบริหารส่วนตำบลหนองแสง

แบบขอ/ต.หนองแสง เลขที่

วัน / เดือน / ปี

มาตราส่วน

1 : -


แสดงแบบ

แผ่นที่

จำนวนแผ่น

วางระบายน้ำท่ออิฐพร้อมฉาบเรียบ
แนววางท่อระบายน้ำคอนกรีต ขนาด ศก.0.30ม. จำนวน 7 ท่อน

เทคอนกรีตฝังโค้งถนนทั้ง 2 ฝั่ง

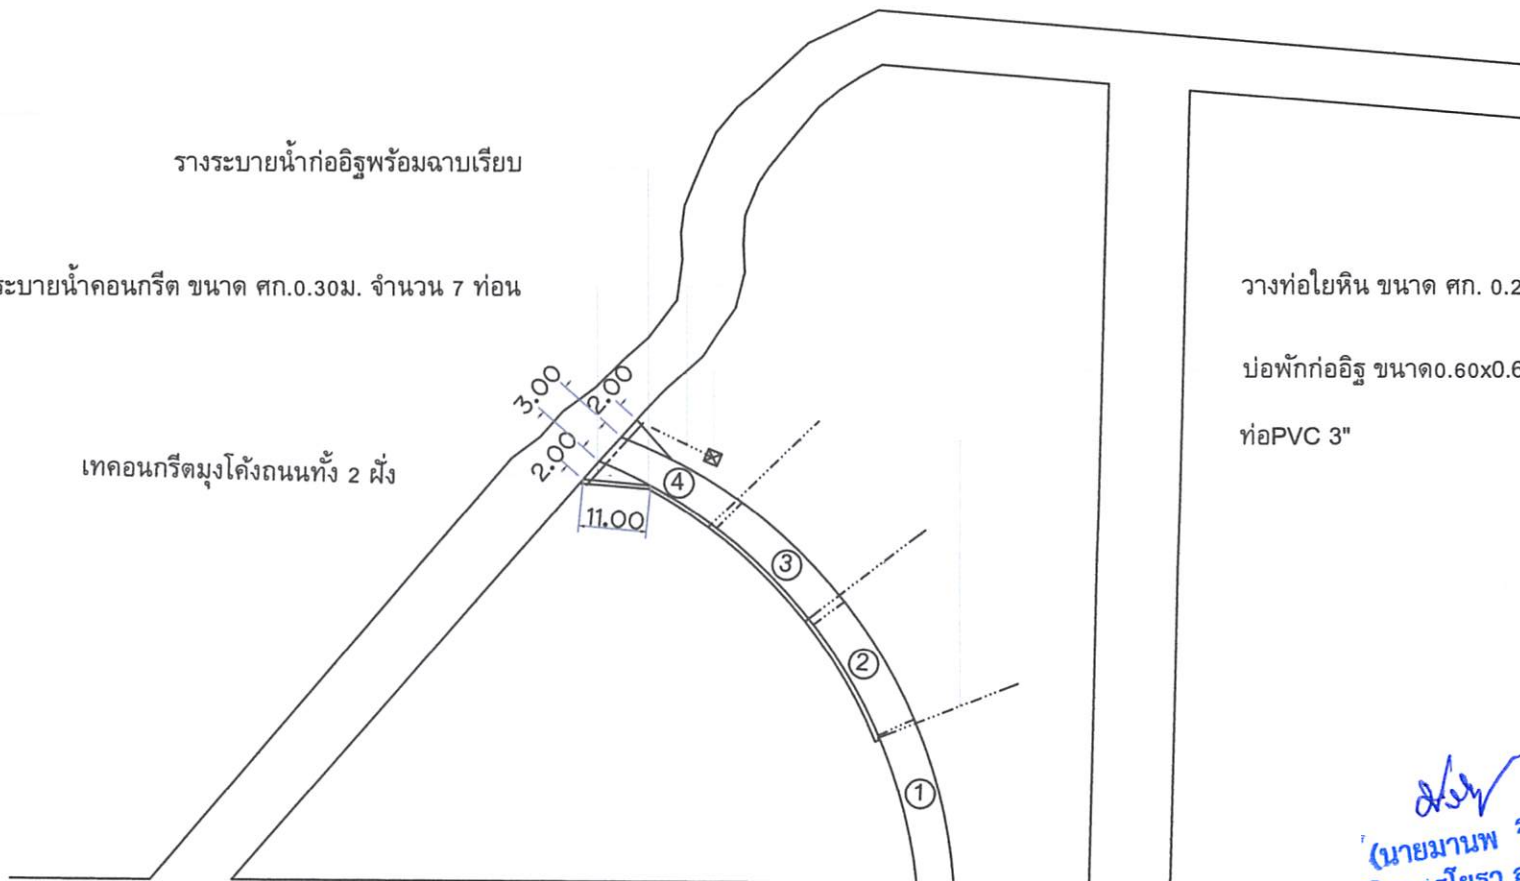

← ต.หนองทุ่ม - อ.วาปีปทุม →

ผังบริเวณ

***หมายเหตุ... -ช่วงที่1 ขนาด กว้าง 3.00 ม. ยาว19.00 ม. หน้า 0.15ม.
-ช่วงที่2 ขนาด กว้าง 2.50 ม. ยาว15.00 ม. หน้า 0.15ม.
-ช่วงที่3 ขนาด กว้าง 2.30 ม. ยาว16.00 ม. หน้า 0.15ม.
-ช่วงที่4 ขนาด กว้าง 3.00 ม. ยาว18.50 ม. หน้า 0.15ม.



องค์การบริหารส่วนตำบลหนองแสง
อำเภอวาปีปทุม จังหวัดมหาสารคาม
กองช่าง อบต.หนองแสง

ชื่อโครงการ
ก่อสร้างถนนคอนกรีตเสริมเหล็ก

เขียนแบบ ผ.ช่างโยธา
(นายตราวุฒ บาดแก้ว)

ออกแบบ วิศวกรโยธา
(นายธนัทพงษ์ ทองสมบูรณ์)

ตรวจสอบ หัวหน้าฝ่ายก่อสร้าง
รักษาราชการแทน
ผู้อำนวยการกองช่าง
(นายสมพร วรรณคร)

อนุมัติ นายก อบต.หนองแสง
(นายอนุชิต ไทนิมคย์)

รองปลัดองค์การบริหารส่วนตำบล รักษาการแทน
ปลัดองค์การบริหารส่วนตำบล ปฏิบัติหน้าที่
นายกองค์การบริหารส่วนตำบลหนองแสง

วัน/เดือน/ปี
เลขที่

แบบแสดง
ผังบริเวณ



ผังบริเวณ



องค์การบริหารส่วนตำบลหนองแสง
อำเภอเวียงคุก จังหวัดหนองคาย
กองช่าง อบต.หนองแสง

ชื่อโครงการ
ก่อสร้างถนนคอนกรีตเสริมเหล็ก บ้านดอนมนต์หมู่

เขียนแบบ ผจ.ช่างโยธา
(นายธราวุฒิ มาดแก้ว)

ออกแบบ วิศวกรโยธา
(นายธนัทพงษ์ ทองสมบูรณ์)

ตรวจสอบ วิศวกรราชการแทน
ผู้อำนวยการกองช่าง
(นายสมคิด วรบุตร)

อนุมัติ นายก อบต.หนองแสง
(นายอนุชิต โพธิมาตย์)

รองปลัดองค์การบริหารส่วนตำบล วิศวกรราชการแทน
ปลัดองค์การบริหารส่วนตำบล ปฏิบัติหน้าที่
นายกองค์การบริหารส่วนตำบลหนองแสง

วัน/เดือน/ปี

แบบแสดง
ผังบริเวณ

นายสมนึก วิชาสง
วิศวกรโยธา
สว. ๑๐๐๐